


| NR MIESZKANIA | NR POM. | NAZWA POM. | POW. [m ²] |
|---------------|---------|-----------------|------------------------|
| 0.M4 | 0.M4.1 | KORYTARZ | 15,59 |
| | 0.M4.2 | SYPIALNIA | 12,33 |
| | 0.M4.3 | ŁAZIENKA | 7,17 |
| | 0.M4.4 | GARDEROBA | 3,71 |
| | 0.M4.5 | SALON Z A.KUCH. | 57,26 |
| | 0.M4.6 | ŁAZIENKA | 4,39 |
| | 0.M4.7 | SYPIALNIA | 11,81 |
| | 0.M4.8 | SYPIALNIA | 10,1 |
| | SUMA: | | 122,36 |

- ŚCIANA BEZ MOŻLIWOŚCI ROZBIÓRKI
- ŚCIANA Z MOŻLIWOŚCIĄ ROZBIÓRKI
- MOŻLIWOŚĆ WYDZIELENIA KUCHNI

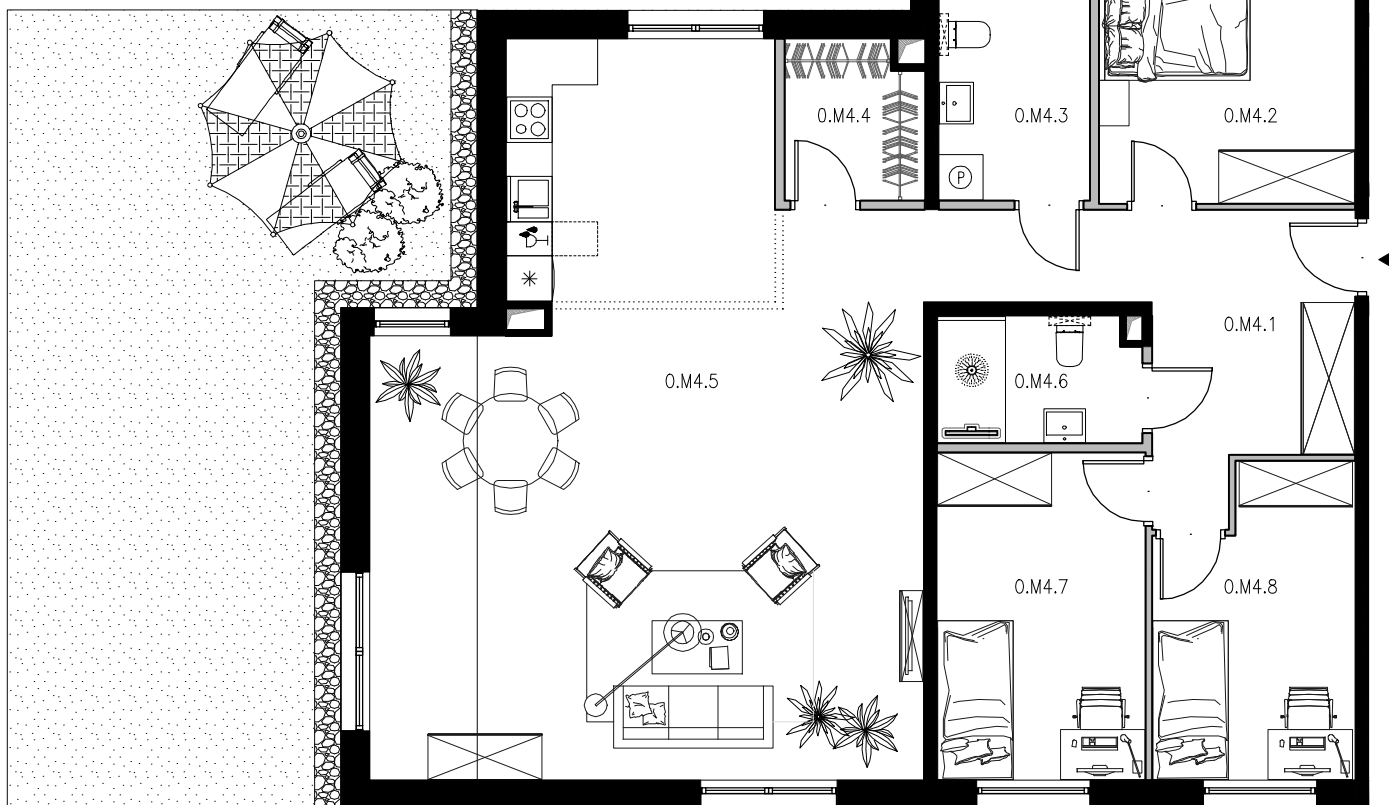

SKALA 1:100




FALISTA

LOKAL NR

0.M4.

128,10 POWIERZCHNIA
WEWNĘTRZNA LOKALU [m²]

122,36 SUMA POWIERZCHNI
UŻYTKOWEJ POMIESZCZEŃ [m²]

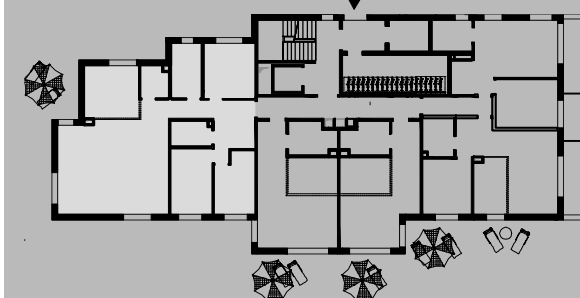

*POWIERZCHNIA MIESZKANIA WG PN-ISO 9836:1997
DO POWIERZCHNI LOKALU WLICZONO POWIERZCHNIE POD ŚCIANKAMI DZIAŁOWYMI
NADAJACYMI SIĘ DO DEMONTAŻU

SOZOTECH, Barłomino, ul. Ofiar Stutthofu 18