



NR MIESZKANIA	NR POM.	NAZWA POM.	POW. [m <sup>2</sup> ]
1.M1	1.M1.1	KORYTARZ	10,97
	1.M1.2	SYPIALNIA	12,41
	1.M1.3	ŁAZIENKA	4
	1.M1.4	POKÓJ	11,59
	1.M1.5	SALON Z A.KUCH.	26,43
	SUMA:		65,4

- ŚCIANA BEZ MOŻLIWOŚCI ROZBIÓRKI
- ŚCIANA Z MOŻLIWOŚCIĄ ROZBIÓRKI
- MOŻLIWOŚĆ WYDZIELENIA KUCHNI

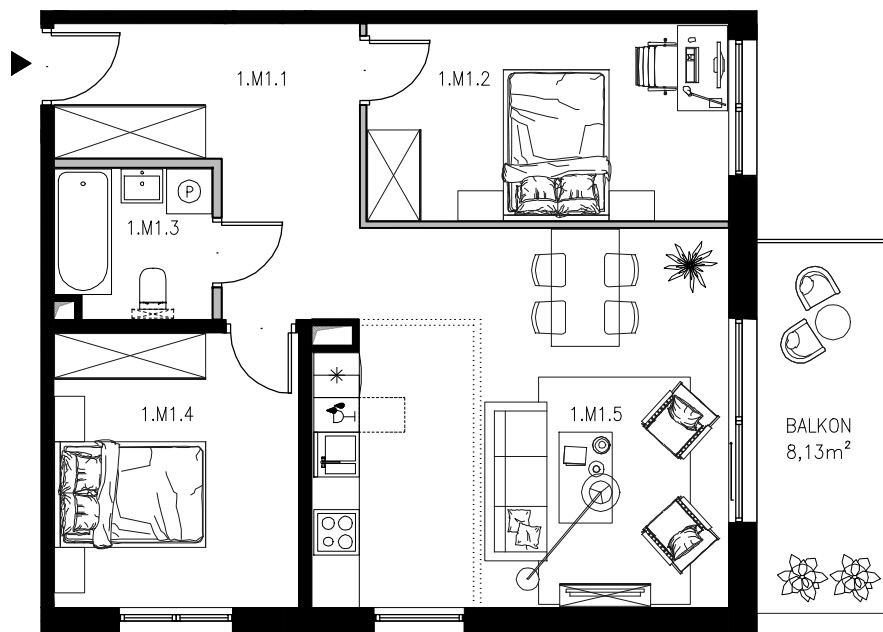

SKALA 1:100

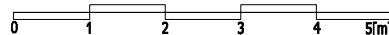

[www.falista.pl](http://www.falista.pl)




# FALISTA

LOKAL NR

# 1.M1

**68,68** POWIERZCHNIA  
WEWNĘTRZNA LOKALU [m<sup>2</sup>]

**65,40** SUMA POWIERZCHNI  
UŻYTKOWEJ POMIESZCZEŃ [m<sup>2</sup>]

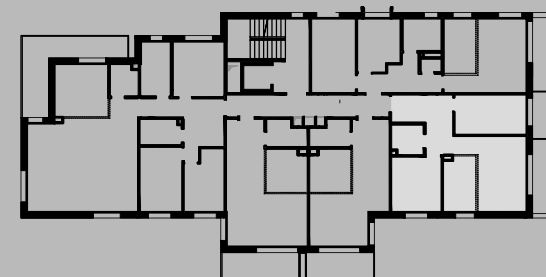

\*POWIERZCHNIA MIESZKANIA WG PN-ISO 9836:1997  
DO POWIERZCHNI LOKALU WLICZONO POWIERZCHNIE POD ŚCIANKAMI DZIAŁOWYMI  
NADAJACYMI SIĘ DO DEMONTAŻU

SOZOTECH, Barłomino, ul. Ofiar Stutthofu 18