



| NR MIESZKANIA | NR POM. | NAZWA POM. | POW. [m ²] |
|---------------|---------|-----------------|------------------------|
| 1.M2 | 1.M2.1 | KORYTARZ | 4,74 |
| | 1.M2.2 | ŁAZIENKA | 4,18 |
| | 1.M2.3 | SALON Z A.KUCH. | 30,44 |
| | SUMA: | | 39,36 |

- ŚCIANA BEZ MOŻLIWOŚCI ROZBIÓRKI
- ŚCIANA Z MOŻLIWOŚCIĄ ROZBIÓRKI
- MOŻLIWOŚĆ WYDZIELENIA KUCHNI

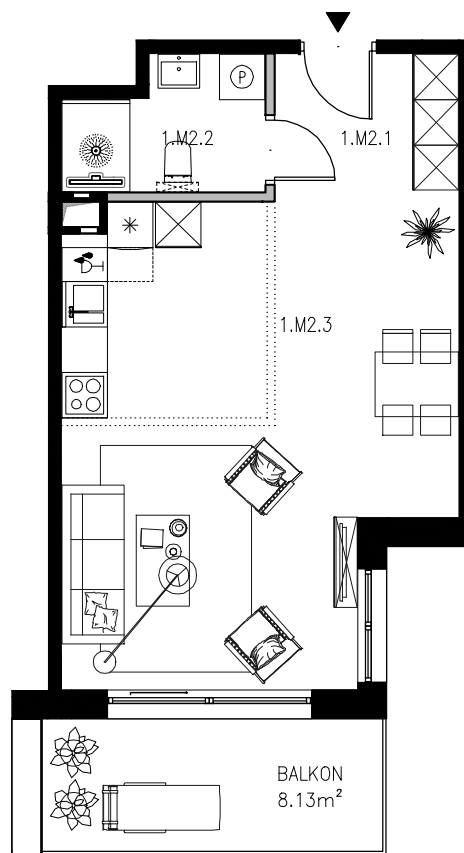

SKALA 1:100

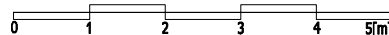

www.falista.pl

LOKAL NR

1.M2

40,21 POWIERZCHNIA
WEWNĘTRZNA LOKALU [m²]

39,36 SUMA POWIERZCHNI
UŻYTKOWEJ POMIESZCZEŃ [m²]

