



NR MIESZKANIA	NR POM.	NAZWA POM.	POW. [m ²]
1.M3	1.M3.1	KORYTARZ	4,82
	1.M3.2	ŁAZIENKA	4,23
	1.M3.3	SALON Z A.KUCH.	33,76
	SUMA:		42,81

- ŚCIANA BEZ MOŻLIWOŚCI ROZBIÓRKI
- ŚCIANA Z MOŻLIWOŚCIĄ ROZBIÓRKI
- MOŻLIWOŚĆ WYDZIELENIA KUCHNI

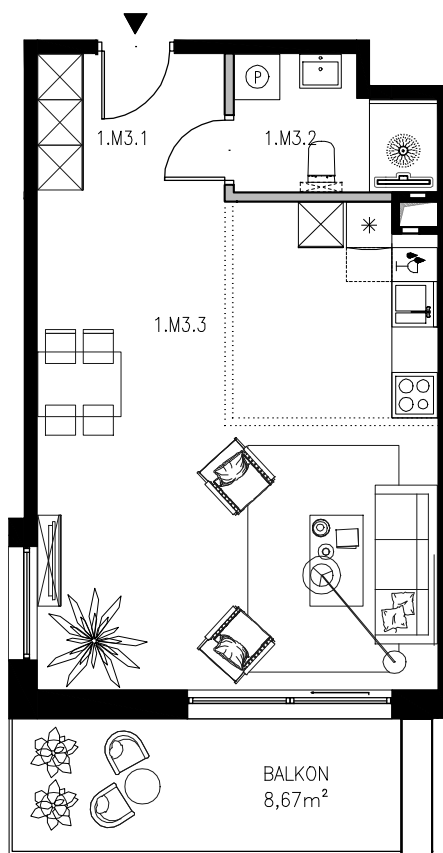

SKALA 1:100

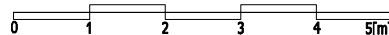


FALISTA

LOKAL NR

1.M3

43,65 POWIERZCHNIA
WEWNĘTRZNA LOKALU [m²]

42,81 SUMA POWIERZCHNI
UŻYTKOWEJ POMIESZCZEŃ [m²]

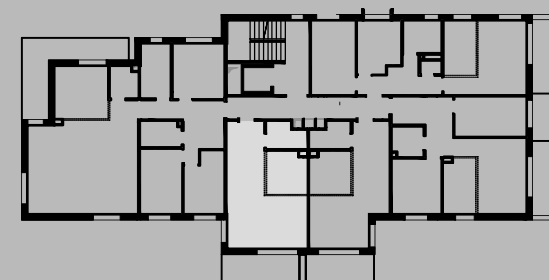

*POWIERZCHNIA MIESZKANIA WG PN-ISO 9836:1997
DO POWIERZCHNI LOKALU WLICZONO POWIERZCHNIE POD ŚCIANKAMI DZIAŁOWYMI
NADAJACYMI SIĘ DO DEMONTAŻU

SOZOTECH, Barłomino, ul. Ofiar Stutthofu 18