



NR MIESZKANIA	NR POM.	NAZWA POM.	POW. [m ²]
2.M1	2.M1.1	KORYTARZ	10,97
	2.M1.2	SYPIALNIA	12,41
	2.M1.3	ŁAZIENKA	4,00
	2.M1.4	POKÓJ	11,59
	2.M1.5	SALON Z A.KUCH.	26,43
	SUMA:		65,4

- ŚCIANA BEZ MOŻLIWOŚCI ROZBIÓRKI
- ŚCIANA Z MOŻLIWOŚCIĄ ROZBIÓRKI
- MOŻLIWOŚĆ WYDZIELENIA KUCHNI

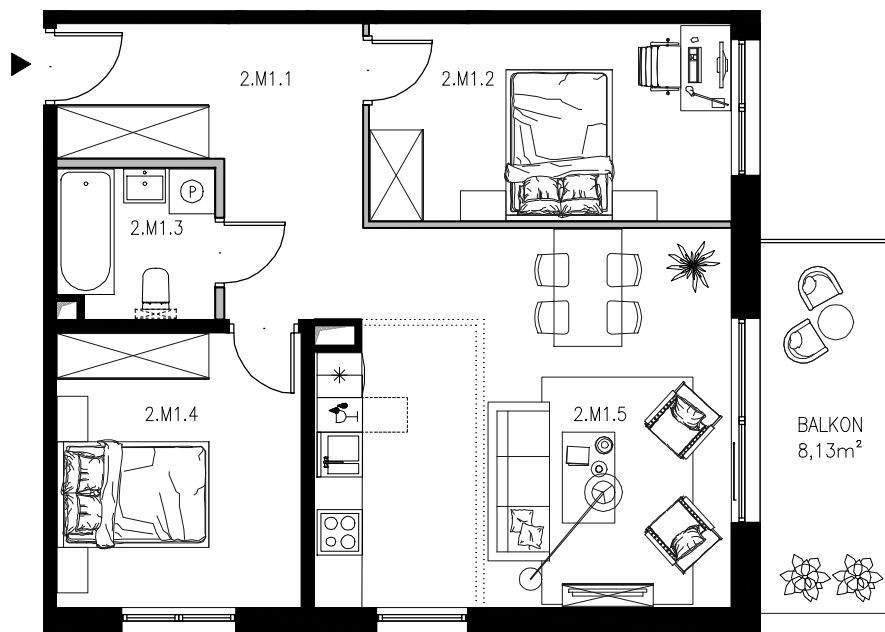

SKALA 1:100

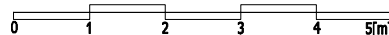

LOKAL NR

2.M1

68,68 POWIERZCHNIA
WEWNĘTRZNA LOKALU [m²]

65,40 SUMA POWIERZCHNI
UŻYTKOWEJ POMIESZCZEŃ [m²]



*POWIERZCHNIA MIESZKANIA WG PN-ISO 9836:1997
DO POWIERZCHNI LOKALU WLICZONO POWIERZCHNIE POD ŚCIANKAMI DZIAŁOWYMI
NADAJACYMI SIĘ DO DEMONTAŻU