






NR MIESZKANIA	NR POM.	NAZWA POM.	POW. [m ²]
0.M2	0.M2.1	KORYTARZ	4,4
	0.M2.2	ŁAZIENKA	6,33
	0.M2.3	SALON Z A.KUCH.	28,49
	SUMA:		39,22

-  ŚCIANA BEZ MOŻLIWOŚCI ROZBIÓRKI
-  ŚCIANA Z MOŻLIWOŚCIĄ ROZBIÓRKI
-  MOŻLIWOŚĆ WYDZIELENIA KUCHNI



SKALA 1:100

 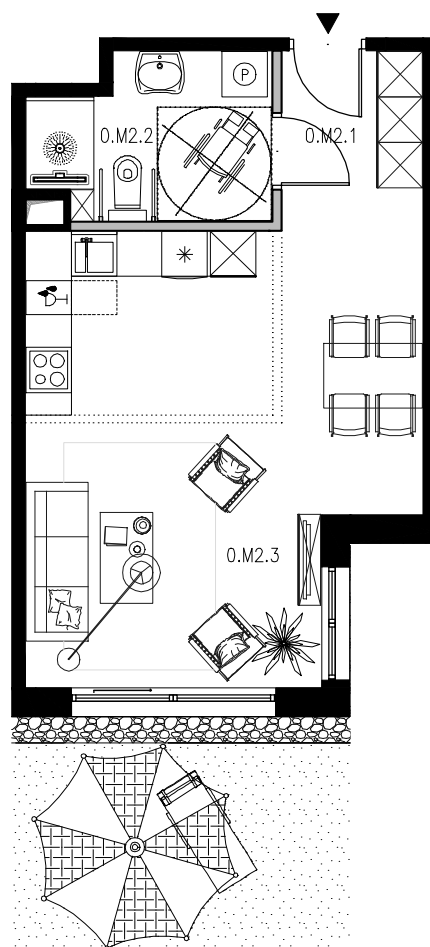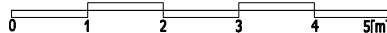

www.falista.pl




FALISTA

LOKAL NR

0.M2.

39,86 POWIERZCHNIA
WEWNĘTRZNA LOKALU [m²]

39,22 SUMA POWIERZCHNI
UŻYTKOWEJ POMIESZCZEŃ [m²]

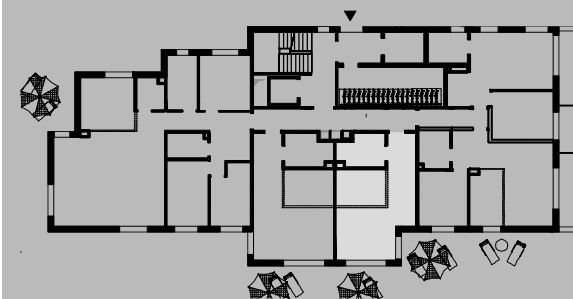

*POWIERZCHNIA MIESZKANIA WG PN-ISO 9836:1997
DO POWIERZCHNI LOKALU WLICZONO POWIERZCHNIE POD ŚCIANKAMI DZIAŁOWYMI
NADAJĄCYMI SIĘ DO DEMONTAŻU

SOZOTECH, Barłomino, ul. Ofiar Stutthofu 18