






NR MIESZKANIA	NR POM.	NAZWA POM.	POW. [m ²]
0.M3	0.M3.1	KORYTARZ	4,5
	0.M3.2	ŁAZIENKA	6,38
	0.M3.3	SALON Z A.KUCH.	31,79
	SUMA:		42,67

-  ŚCIANA BEZ MOŻLIWOŚCI ROZBIÓRKI
-  ŚCIANA Z MOŻLIWOŚCIĄ ROZBIÓRKI
-  MOŻLIWOŚĆ WYDZIELENIA KUCHNI



SKALA 1:100

 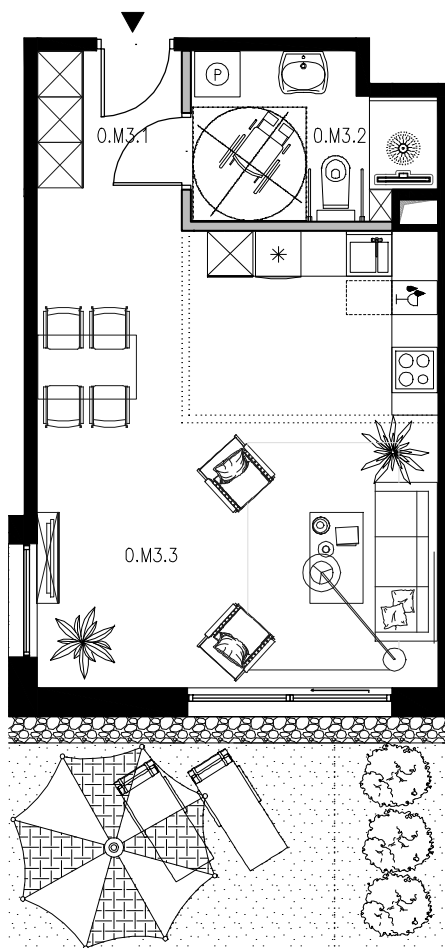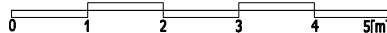


FALISTA

LOKAL NR

0.M3.

43,66 POWIERZCHNIA
WEWNĘTRZNA LOKALU [m²]

42,67 SUMA POWIERZCHNI
UŻYTKOWEJ POMIESZCZEŃ [m²]

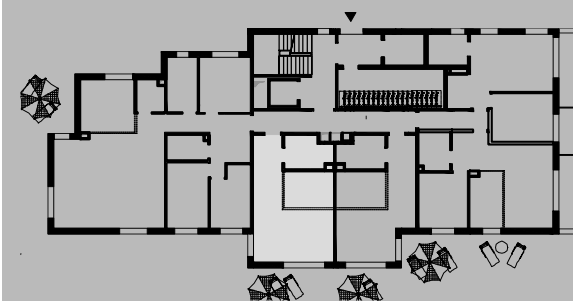

*POWIERZCHNIA MIESZKANIA WG PN-ISO 9836:1997
DO POWIERZCHNI LOKALU WLICZONO POWIERZCHNIE POD ŚCIANKAMI DZIAŁOWYMI
NADAJĄCYMI SIĘ DO DEMONTAŻU

SOZOTECH, Barłomino, ul. Ofiar Stutthofu 18