



NR MIESZKANIA	NR POM.	NAZWA POM.	POW. [m ²]
2.M3	2.M3.1	KORYTARZ	4,82
	2.M3.2	ŁAZIENKA	4,23
	2.M3.3	SALON Z A.KUCH.	33,76
	SUMA:		42,81

- ŚCIANA BEZ MOŻLIWOŚCI ROZBIÓRKI
- ŚCIANA Z MOŻLIWOŚCIĄ ROZBIÓRKI
- MOŻLIWOŚĆ WYDZIELENIA KUCHNI

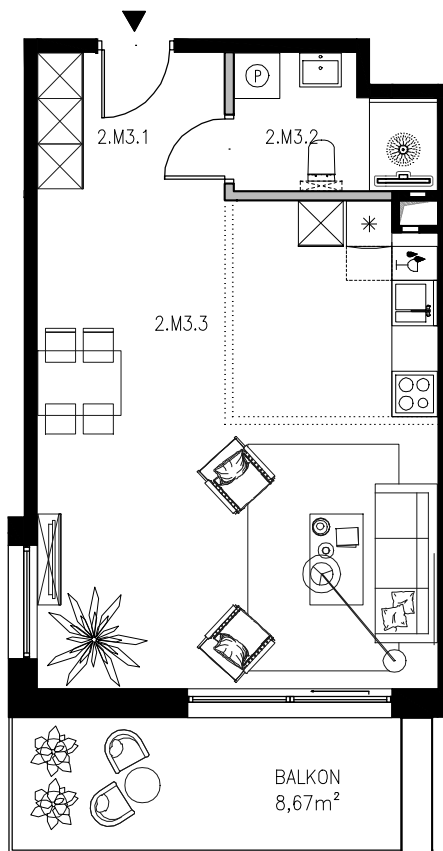

SKALA 1:100

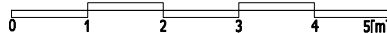

LOKAL NR

2.M3

43,65 POWIERZCHNIA
WEWNĘTRZNA LOKALU [m²]

42,81 SUMA POWIERZCHNI
UŻYTKOWEJ POMIESZCZEŃ [m²]

