





NR MIESZKANIA	NR POM.	NAZWA POM.	POW. [m ²]
0.M2	0.M2.1	KORYTARZ	4,34
	0.M2.2	ŁAZIENKA	6,28
	0.M2.3	SALON Z A.KUCH.	28,4
	SUMA:		39,02

 ŚCIANA BEZ MOŻLIWOŚCI ROZBIÓRKI
 ŚCIANA Z MOŻLIWOŚCIĄ ROZBIÓRKI



SKALA 1:100

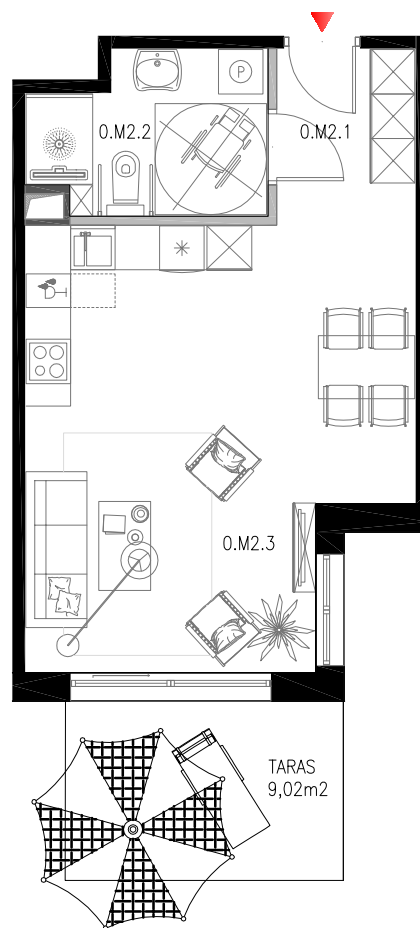 


 FALISTA

LOKAL NR

0.M2.

39,02 SUMA POWIERZCHNI
UŻYTKOWEJ POMIESZCZEŃ [m²]

Gdynia 81-331 ul. Falista 2

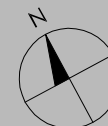

*POWIERZCHNIA MIESZKANIA WG PN-ISO 9836:1997