





| NR MIESZKANIA | NR POM. | NAZWA POM.      | POW. [m <sup>2</sup> ] |
|---------------|---------|-----------------|------------------------|
| 0.M3          | 0.M3.1  | KORYTARZ        | 4,46                   |
|               | 0.M3.2  | ŁAZIENKA        | 6,36                   |
|               | 0.M3.3  | SALON Z A.KUCH. | 31,55                  |
|               | SUMA:   |                 | 42,37                  |

 ŚCIANA BEZ MOŻLIWOŚCI ROZBIÓRKI  
 ŚCIANA Z MOŻLIWOŚCIĄ ROZBIÓRKI



SKALA 1:100

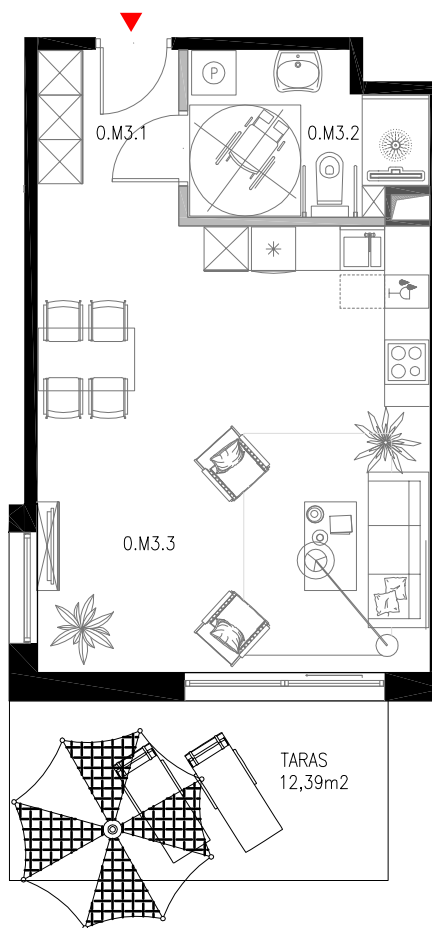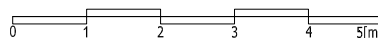

 FALISTA

LOKAL NR

0.M3.

42,37 SUMA POWIERZCHNI  
UŻYTKOWEJ POMIESZCZEŃ [m<sup>2</sup>]

Gdynia 81-331 ul. Falista 2



\*POWIERZCHNIA MIESZKANIA WG PN-ISO 9836:1997