




NR MIESZKANIA	NR POM.	NAZWA POM.	POW. [m ²]
0.M4	0.M4.1	KORYTARZ	15,37
	0.M4.2	SYPIALNIA	12,20
	0.M4.3	ŁAZIENKA	7,13
	0.M4.4	GARDEROBA	3,70
	0.M4.5	SALON Z A.KUCH.	57,10
	0.M4.6	ŁAZIENKA	4,31
	0.M4.7	SYPIALNIA	11,71
	0.M4.8	SYPIALNIA	10,05
	SUMA:		121,57

 ŚCIANA BEZ MOŻLIWOŚCI ROZBIÓRKI
 ŚCIANA Z MOŻLIWOŚCIĄ ROZBIÓRKI



SKALA 1:100

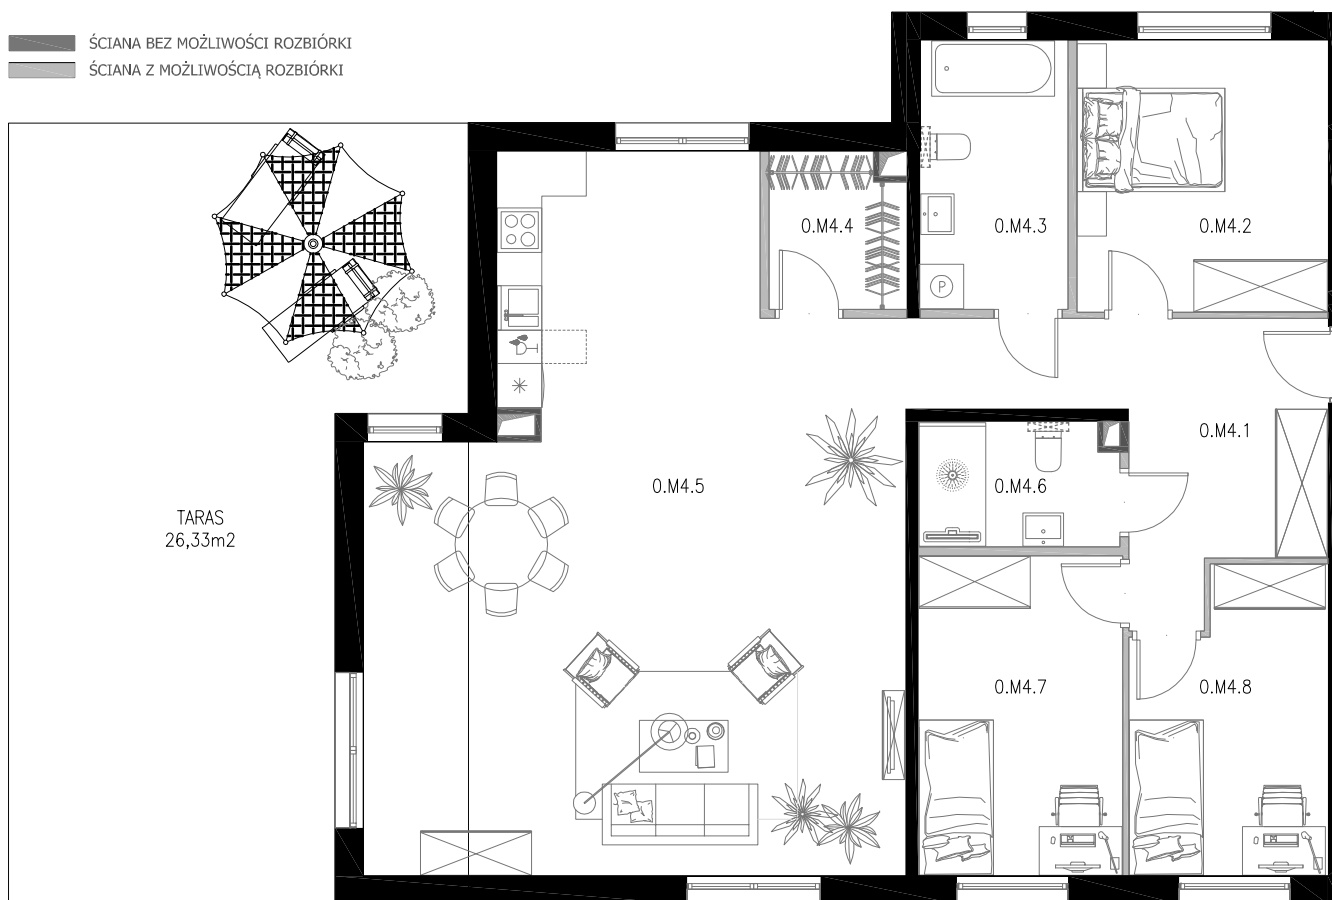


 FALISTA

LOKAL NR

0.M4.

121,57 SUMA POWIERZCHNI
UŻYTKOWEJ POMIESZCZEŃ [m²]

Gdynia 81-331 ul. Falista 2

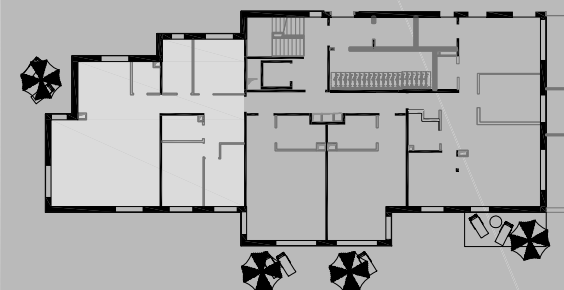

*POWIERZCHNIA MIESZKANIA WG PN-ISO 9836:1997