



NR MIESZKANIA	NR POM.	NAZWA POM.	POW. [m ²]
1.M1	1.M1.1	KORYTARZ	10,73
	1.M1.2	SYPIALNIA	12,23
	1.M1.3	ŁAZIENKA	3,97
	1.M1.4	POKÓJ	11,49
	1.M1.5	SALON Z A.KUCH.	26,29
	SUMA:		64,71

- ŚCIANA BEZ MOŻLIWOŚCI ROZBIÓRKI
- ŚCIANA Z MOŻLIWOŚCIĄ ROZBIÓRKI

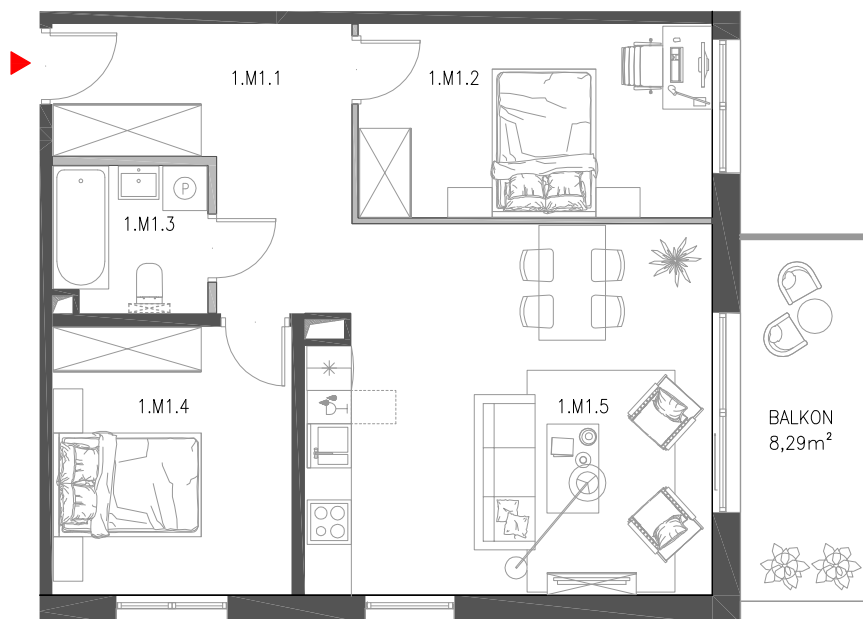

SKALA 1:100

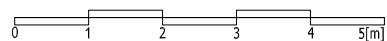

FALISTA

LOKAL NR

1.M1

64,71 SUMA POWIERZCHNI
UŻYTKOWEJ POMIESZCZEŃ [m²]

Gdynia 81-331 ul. Falista 2



*POWIERZCHNIA MIESZKANIA WG PN-ISO 9836:1997