



NR MIESZKANIA	NR POM.	NAZWA POM.	POW. [m ²]
2.M1	2.M1.1	KORYTARZ	12,05
	2.M1.2	KUCHNIA	8,14
	2.M1.3	ŁAZIENKA	4,15
	2.M1.4	SYPIALNIA	11,49
	2.M1.5	SALON	29,80
	SUMA:		65,63

- ŚCIANA BEZ MOŻLIWOŚCI ROZBIÓRKI
- ŚCIANA Z MOŻLIWOŚCIĄ ROZBIÓRKI

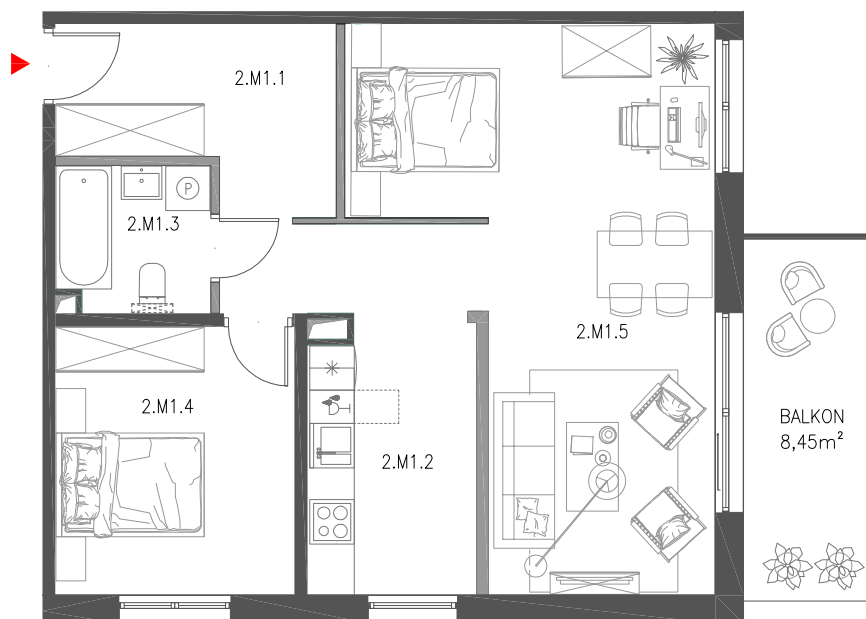

SKALA 1:100

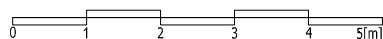

FALISTA

LOKAL NR

2.M1

65,63 SUMA POWIERZCHNI
UŻYTKOWEJ POMIESZCZEŃ [m²]

Gdynia 81-331 ul. Falista 2



*POWIERZCHNIA MIESZKANIA WG PN-ISO 9836:1997