





NR MIESZKANIA	NR POM.	NAZWA POM.	POW. [m ²]
2.M4	2.M4.1	KORYTARZ	15,42
	2.M4.2	SYPIALNIA	12,19
	2.M4.3	ŁAZIENKA	7,09
	2.M4.4	GARDEROBA	3,90
	2.M4.5	SALON Z A.KUCH.	57,03
	2.M4.6	ŁAZIENKA	4,31
	2.M4.7	SYPIALNIA	11,70
	2.M4.8	SYPIALNIA	10,04
	SUMA:		

 ŚCIANA BEZ MOŻLIWOŚCI ROZBIÓRKI
 ŚCIANA Z MOŻLIWOŚCIĄ ROZBIÓRKI



SKALA 1:100

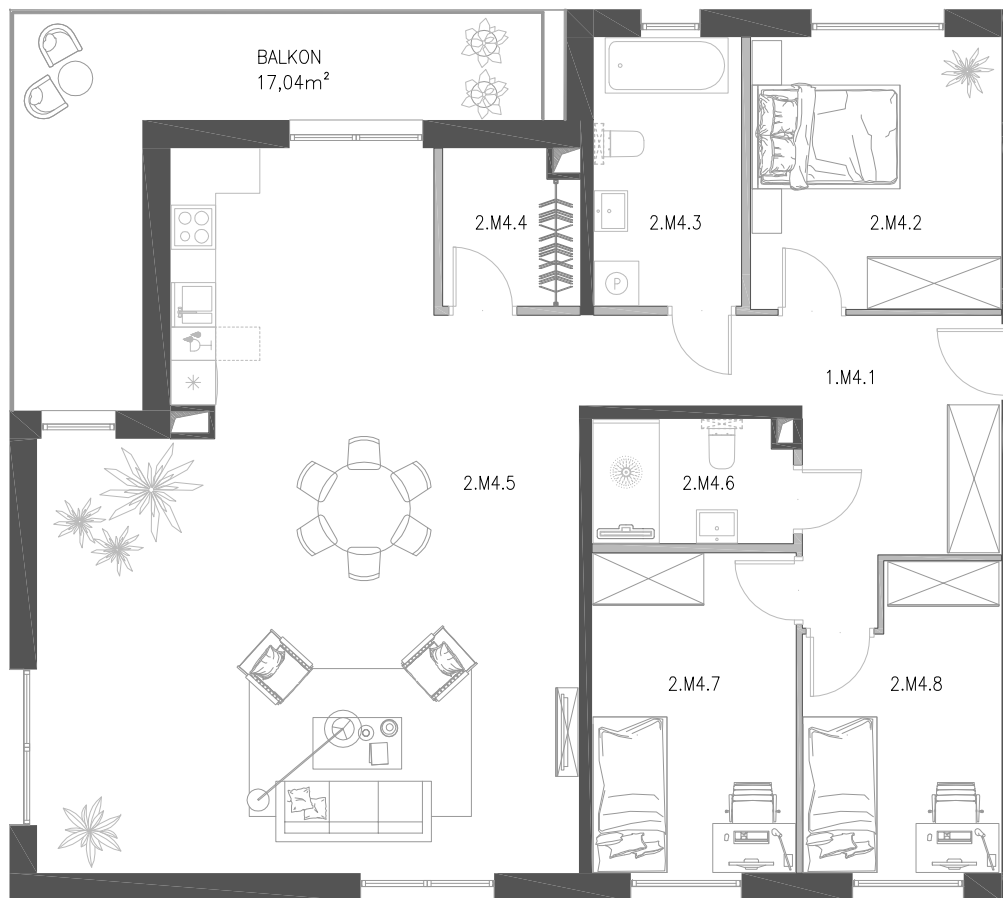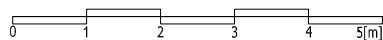

 FALISTA

LOKAL NR

2.M4

121,68 SUMA POWIERZCHNI
UŻYTKOWEJ POMIESZCZEŃ [m²]

Gdynia 81-331 ul. Falista 2



*POWIERZCHNIA MIESZKANIA WG PN-ISO 9836;1997